


# MINTAKERESZTSZELVÉNY

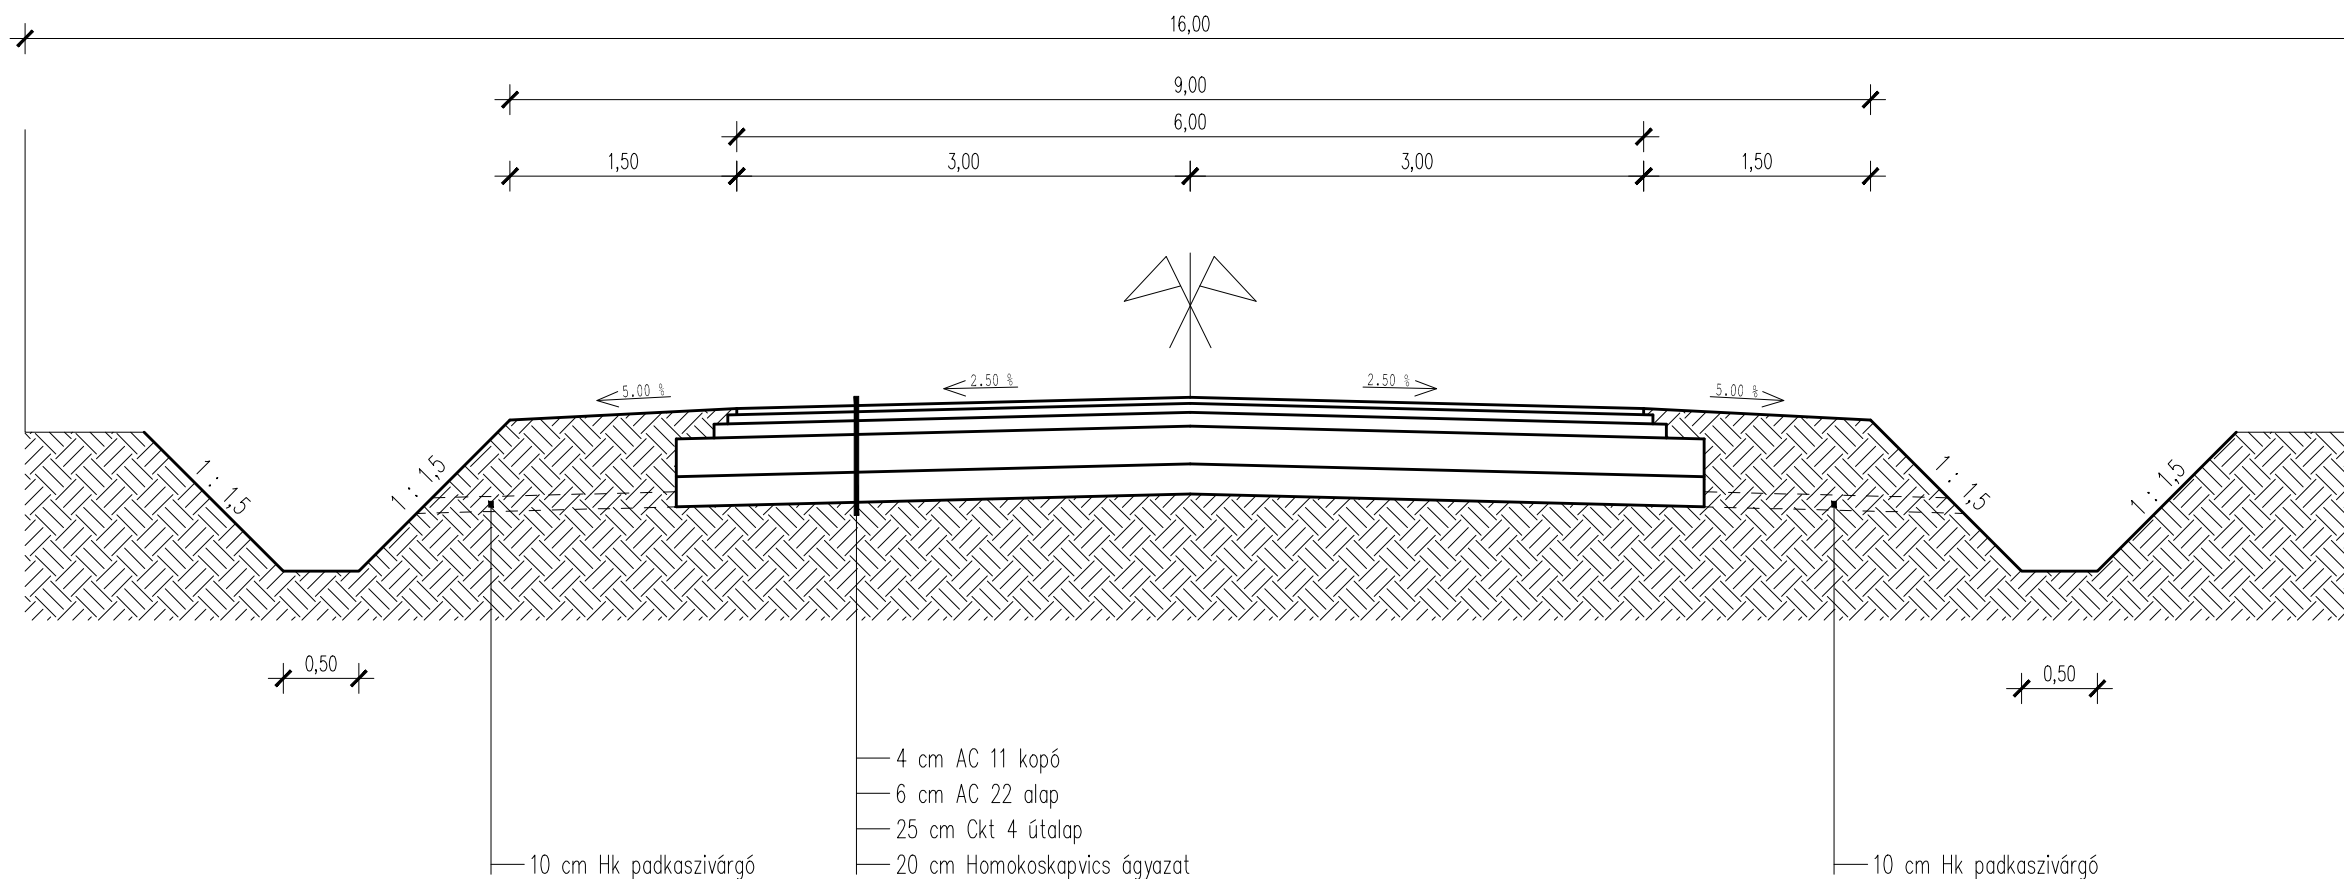

 <b>CIVIS MÉRNÖKIRODA KFT</b> 4028 Debrecen, Dobverő utca 12. iroda: 4025 Debrecen, Simonffy utca 4-6. 103. tel.: 30-69-045-79      civiskft@gmail.com	
Tervszám: <b>21/2016</b>	Megbízó: <b>SZENTPÉTERSZEG KÖZSÉG ÖNKORMÁNYZATA</b> 4121 SZENTPÉTERSZEG, KOSSUTH U. 45.
Készült: 2016 május hó	Terv tárgya: Szentpéterszeg, 816/2 hrsz-ú ipartelepi út (4812 j. ök út) útépítés és csapadékvíz elvezetés kiviteli terve
Méretarány: M = 1 : 50	
Rajzszám: U - 6	Részművelet: <b>MINTAKERESZTSZELVÉNY</b>
Ügyvezető: <b>Balla Ottó</b>	Szakági tervező: <b>Balla Ottó</b> KE-K 09-0896/2016 <i>Balla Ottó</i>
	Szakági tervező: <b>Balla Ottó</b> KE-K 09-0896/2016 <i>Balla Ottó</i>

A jelen dokumentumban megtestesülő eljárás, műszaki megoldások, ismeretek és gyakorlat a Civis Mérnökiroda Kft szellemi tulajdona. A szolgáltatás alapját képező szerződés értelmében védett, és kizárólag annak korlátai között használható fel. A szerződéstől eltérő felhasználása, másolása, közzlése, hozzáférhetővé tétele tilos.