



RADIÁTOROS FÜTÉSSZERELÉS ALAPRAJZ

M 1 : 50

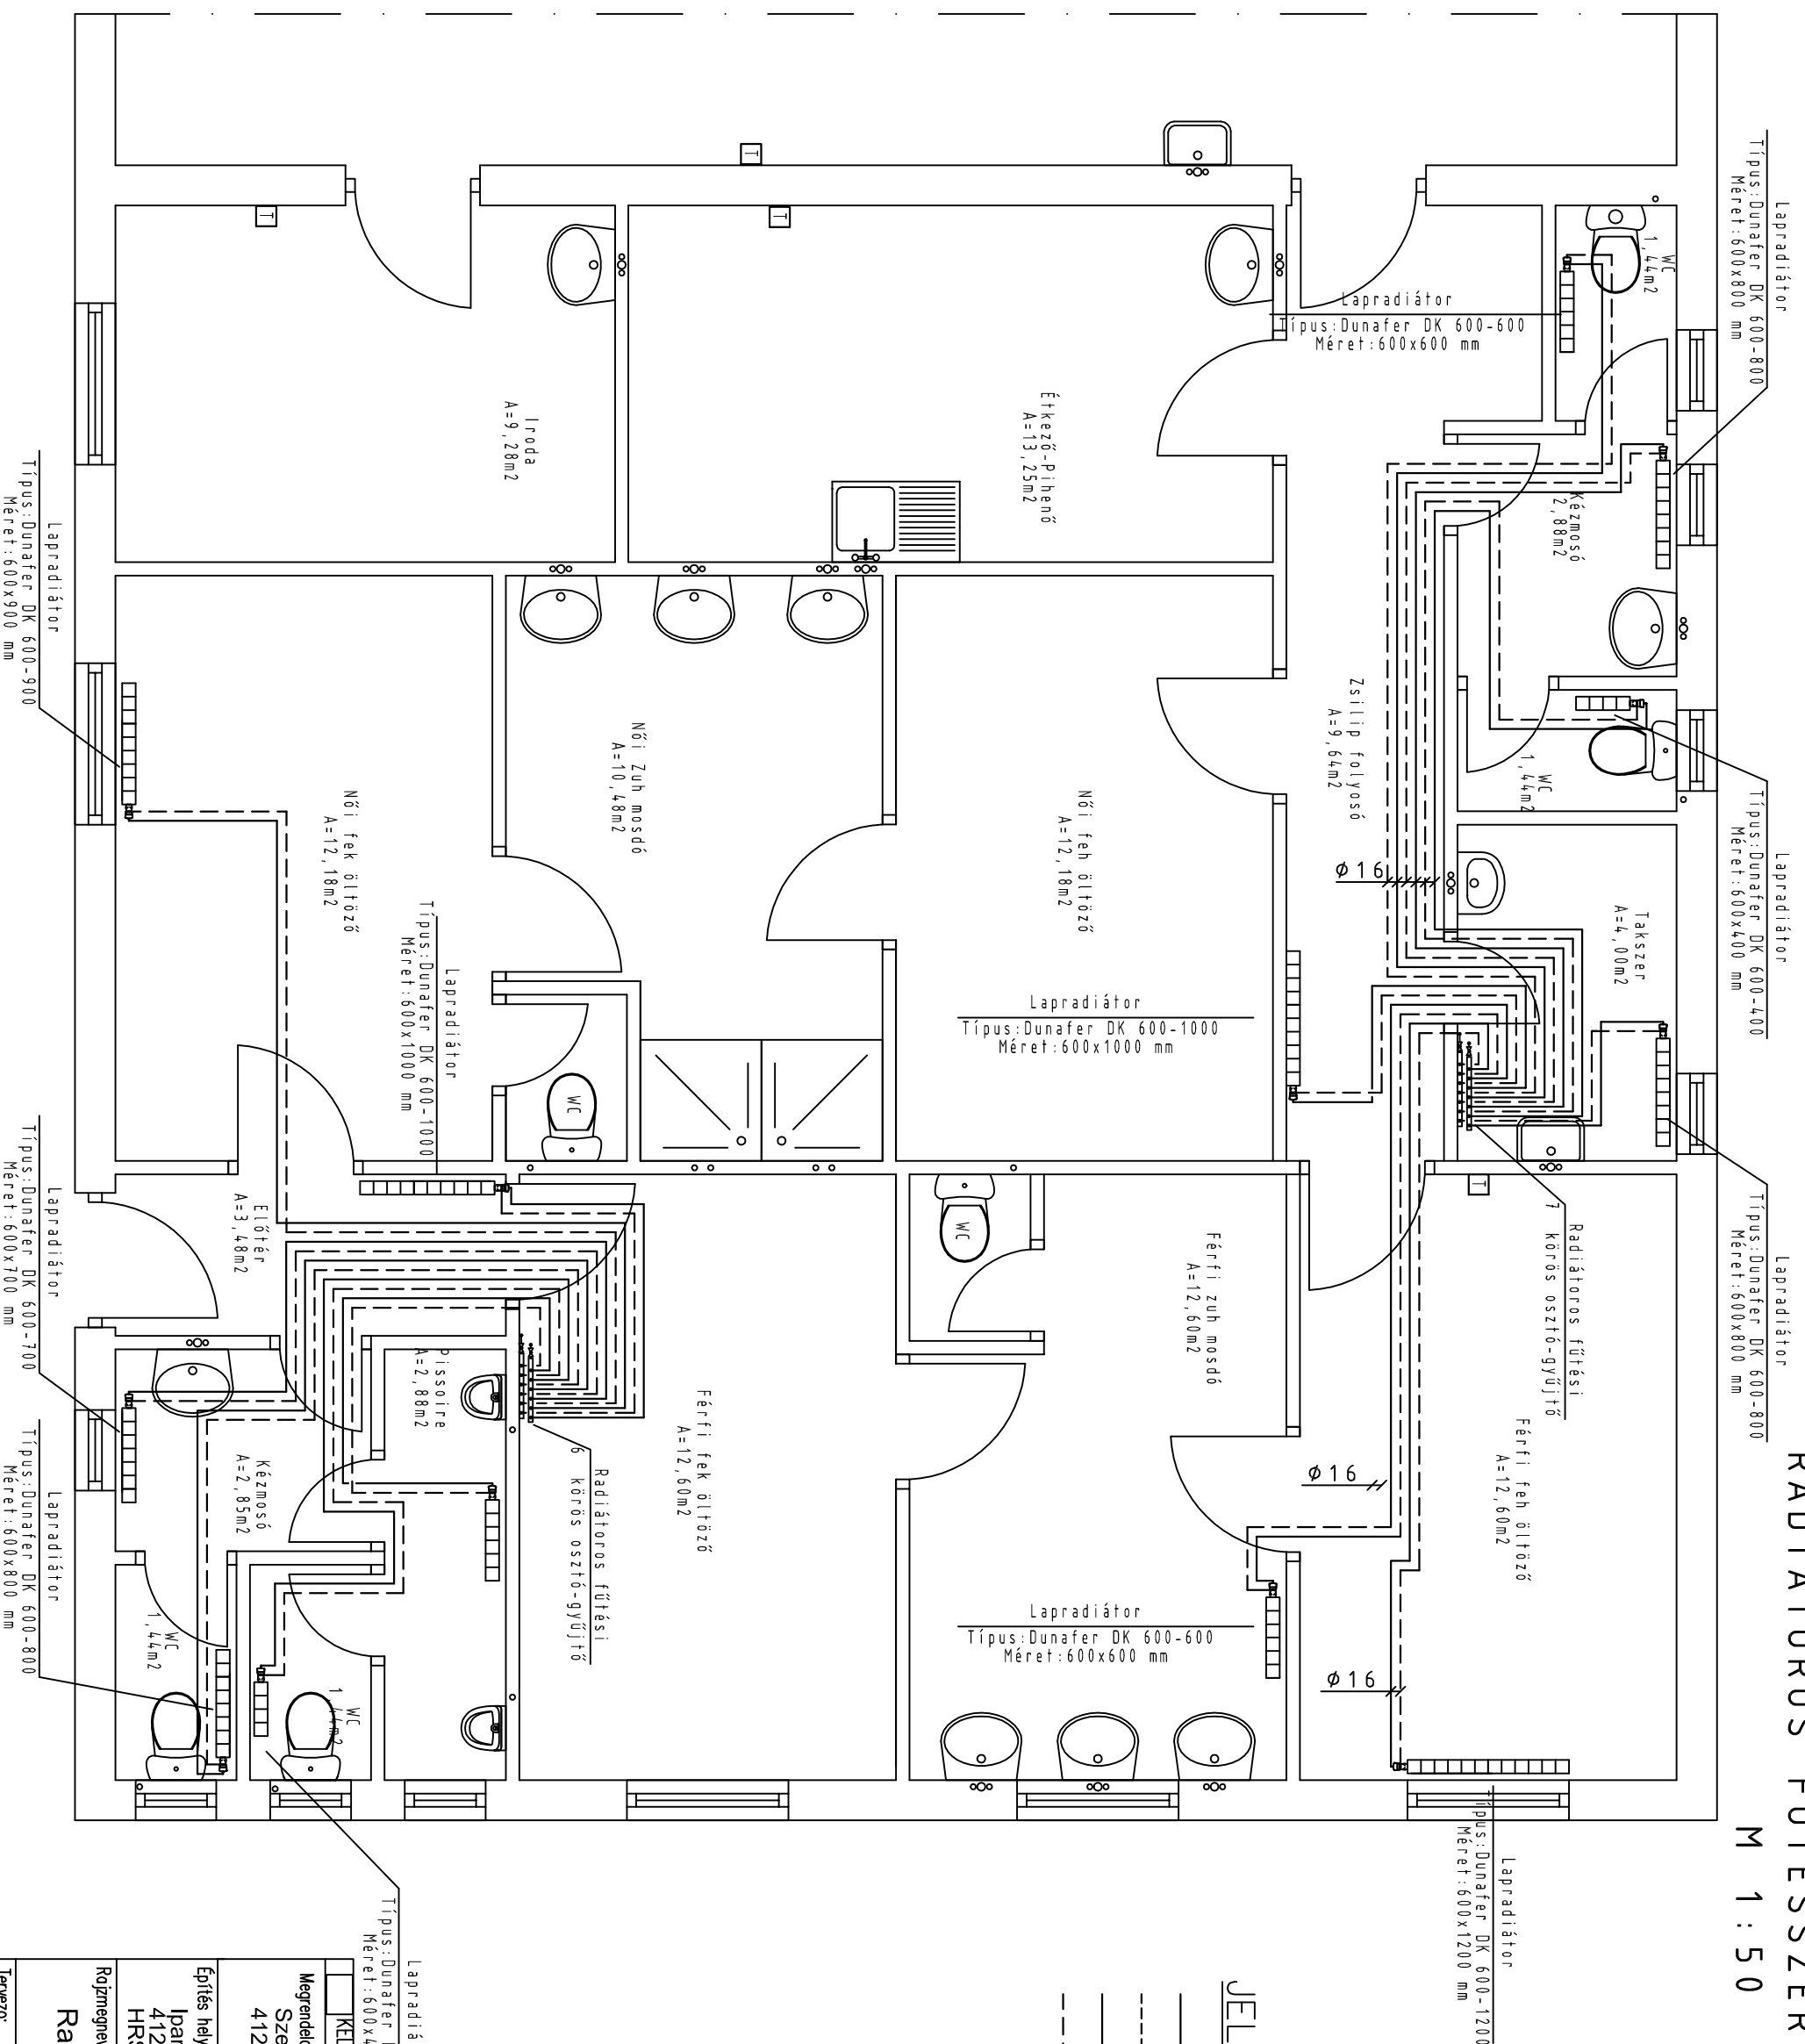

JELMAGYARÁZAT:

- Fűtés előremenő gerinc vezeték
- Fűtés előremenő gerinc vezeték
- Fűtés előremenő vezeték
- Fűtés visszatérő vezeték
- Szobatermosztót
- ▭ Csőhészigetelés

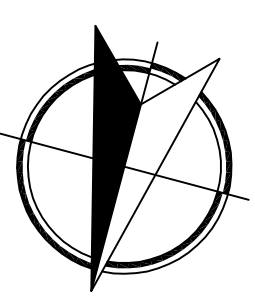

Lapradiátor
Típus: Dunafer DK 600-400
Méret: 600x400 mm

<p>MELETSZOL Bt. - 06-30-305-9701</p>	
Megrendelő:	Szentpéterszeg Község Önkormányzata 4121 Szentpéterszeg, Kossuth utca 45.
Méretarány:	M 1:50
Egyszerítés helye:	Iparterület Fejlesztés 4121 Szentpéterszeg HRSZ.: 816/1
Dátum:	2017.05.
Rajzmegevezése:	Rajzszám:
Radiátoros fűtészerezés alaprajz	20160720-2
Tervező:	Fórián Lajos Zsolt
GT-09-162	Rajzszám: GF-01