


PADLÓFÜTÉSSZERELÉS ALAPRAJZ


M 1 : 50

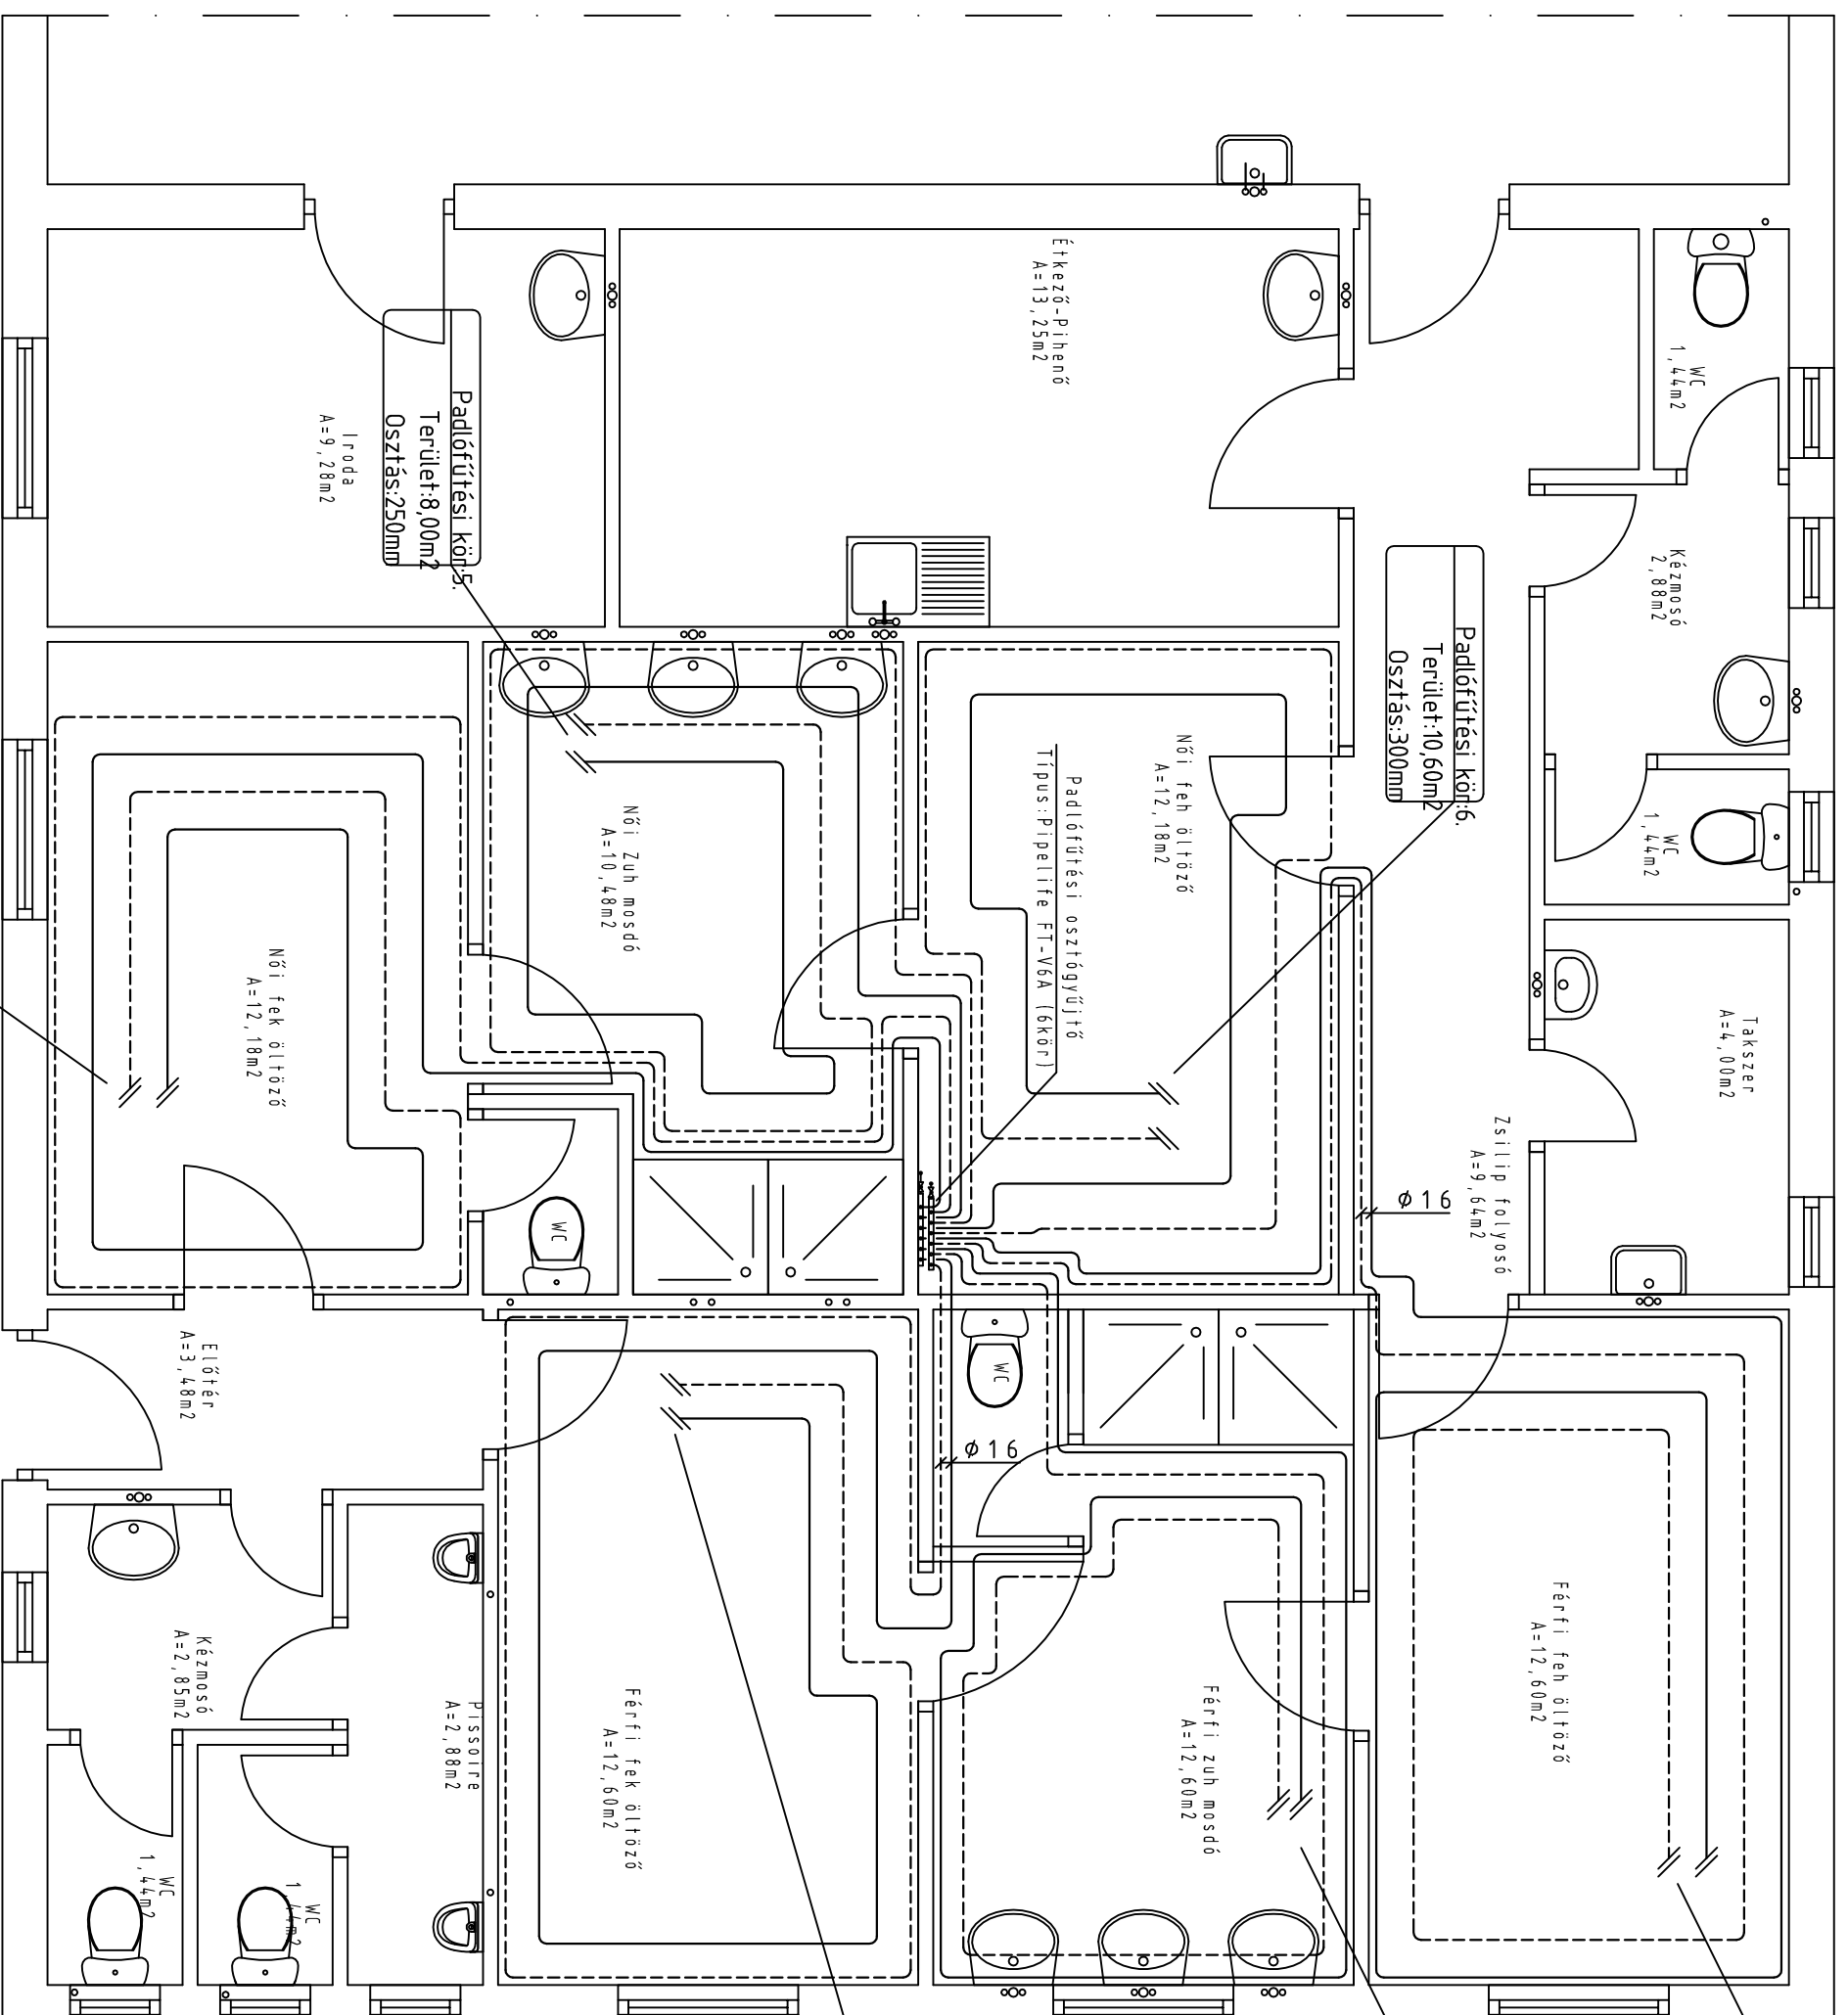

Padlófűtési kör:3.
Terület:12,50m²
Osztás:250mm

Padlófűtési kör:1.
Terület:9,00m²
Osztás:150mm

Padlófűtési kör:2.
Terület:12,60m²
Osztás:225mm

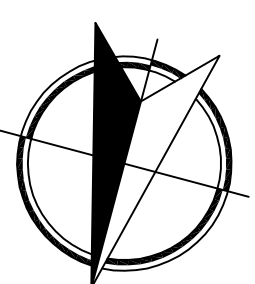

JELMAGYARÁZAT:

- Fűtés előremenő gerinc vezeték
- - - Fűtés előremenő gerinc vezeték
- Szobatermosztát

KELLETSZOL Bt. - 06-30-305-9701	
Megrendelő: Szentpéterszeg Község Önkormányzata 4121 Szentpéterszeg, Kossuth utca 45.	Méretarány: M 1:50
Építés helye: Ipart Terület Fejlesztés 4121 Szentpéterszeg HRSZ.:816/1	Dátum: 2017.05.
Rajzmegevezése: Padlófűtősszerelés alaprajz	Tervezőszám: 20160720-2
Tervező: Fórián Lajos Zsolt GT-09-162	Rajzszám: GF-02