

BERENDEZÉSEK BEKÖTÉSI RAJZA

M 1 : 50

Mosogató bekötés

- Álló csaptelep
- Mosogatószifon $\varnothing 40$
- Sarokszelep 1/2"-3/8"
- 2 medencés + csat RM medence

Mosdó bekötés

- Álló csaptelep
- Mosdószifon $\varnothing 32$
- Sarokszelep 1/2"-3/8"
- 55cm fehér porcelán mosdó

Padlóösszefolyó

- száraz buzzárral

Wc bekötés


- alacsony Wc tartály
- Wc fedél
- Sarokszelep 1/2"-3/8"

Zuhanyzó bekötés

- Zuhanycsaptelep
- Zuhanytálca
- Zuhanykabin
- Zuhany szifon

Pissoár bekötése

- csemeszelep
- HL 130 szifon

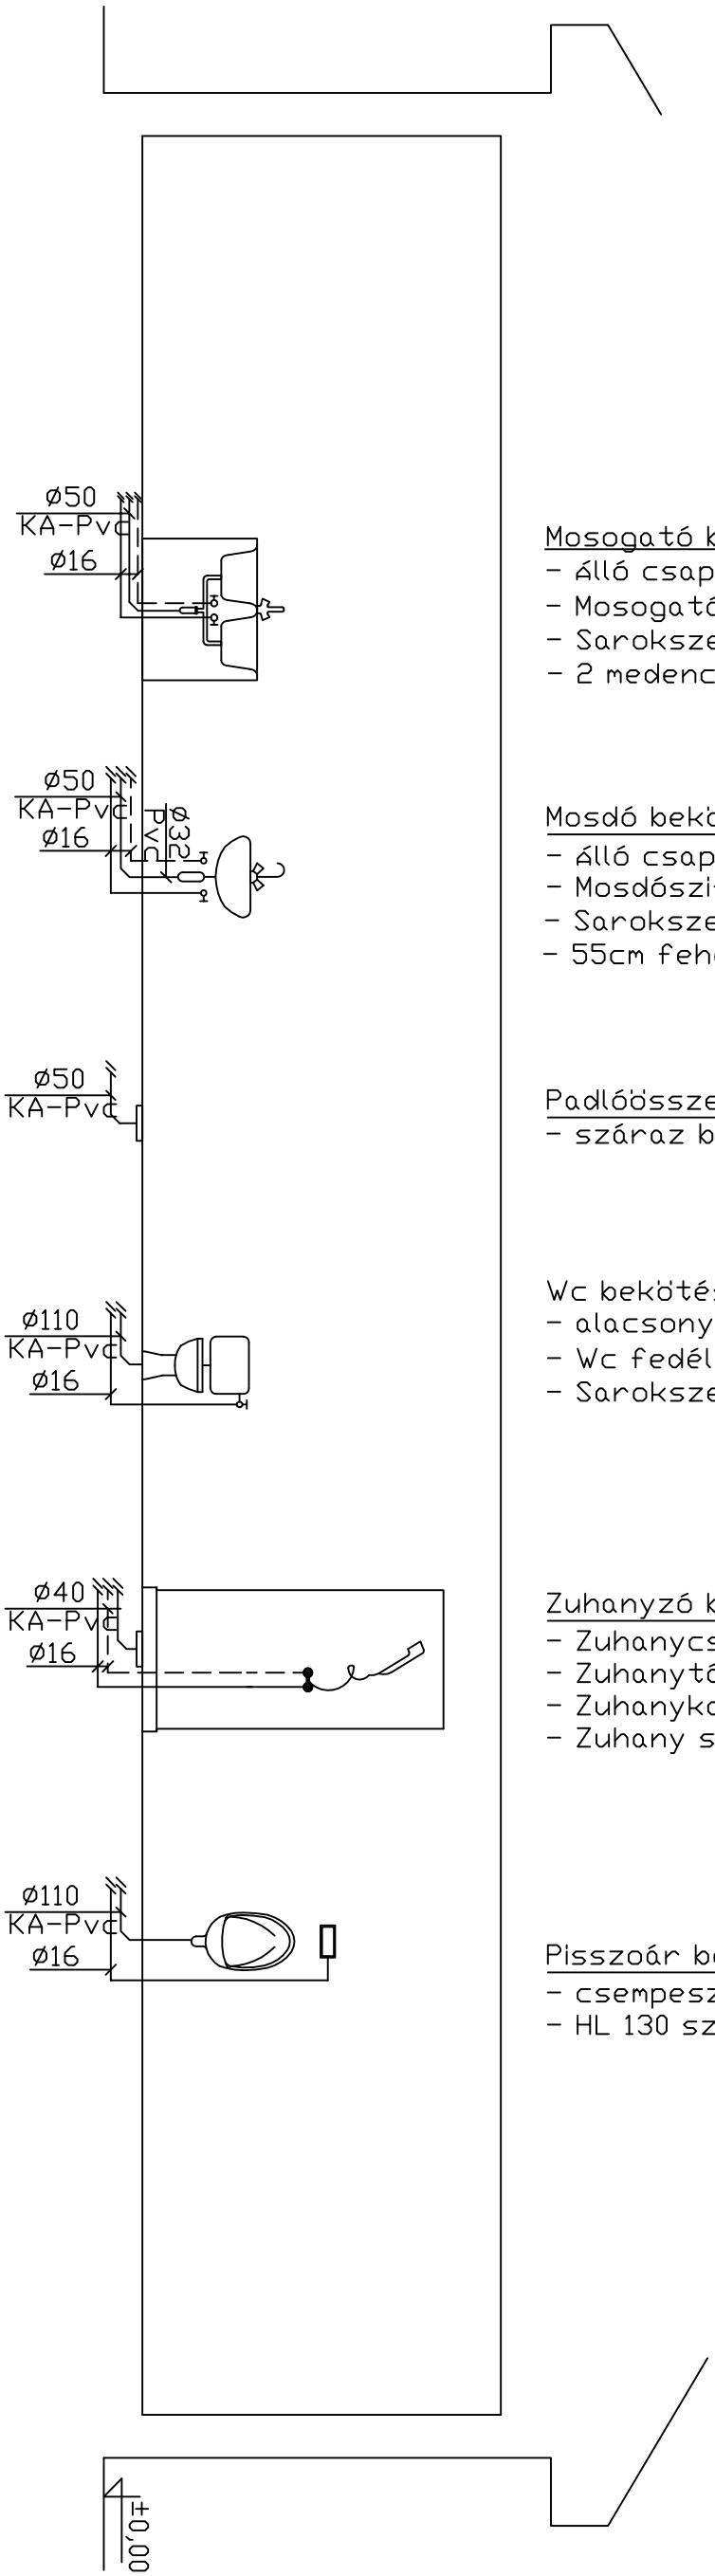

JELMAGYARÁZAT:

- Csatorna vezeték
- Hidegvíz vezeték
- Melegvíz vezeték
- Cirkulációs vezeték

KELTISZOL Bt. – 06-30-305-9701		Méretarány: M 1:50
Megrendelő: Szentpéterszeg Község Önkormányzata 4121 Szentpéterszeg, Kossuth utca 45.		Dátum: 2017.05.
Építés helye: Ipari Terület Fejlesztés 4121 Szentpéterszeg HRSZ.:816/1		Tervező: 20160720-2
Rajzmegevezése: BERENDEZÉSEK BEKÖTÉSI RAJZA		Rajzsztím: GK-02
Tervező: Forján Lajos Zsolt GT-09-162		