




HELYSZÍNERAJZ  
M 1 : 500

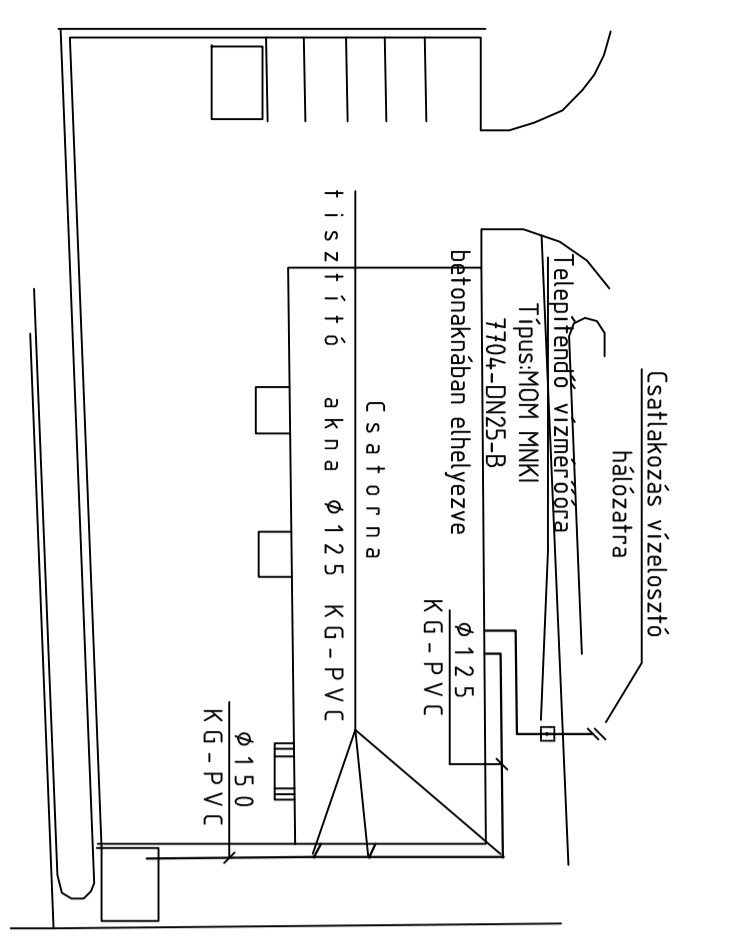


VÍZSZERELÉS ALAPRAJZ  
M 1 : 50

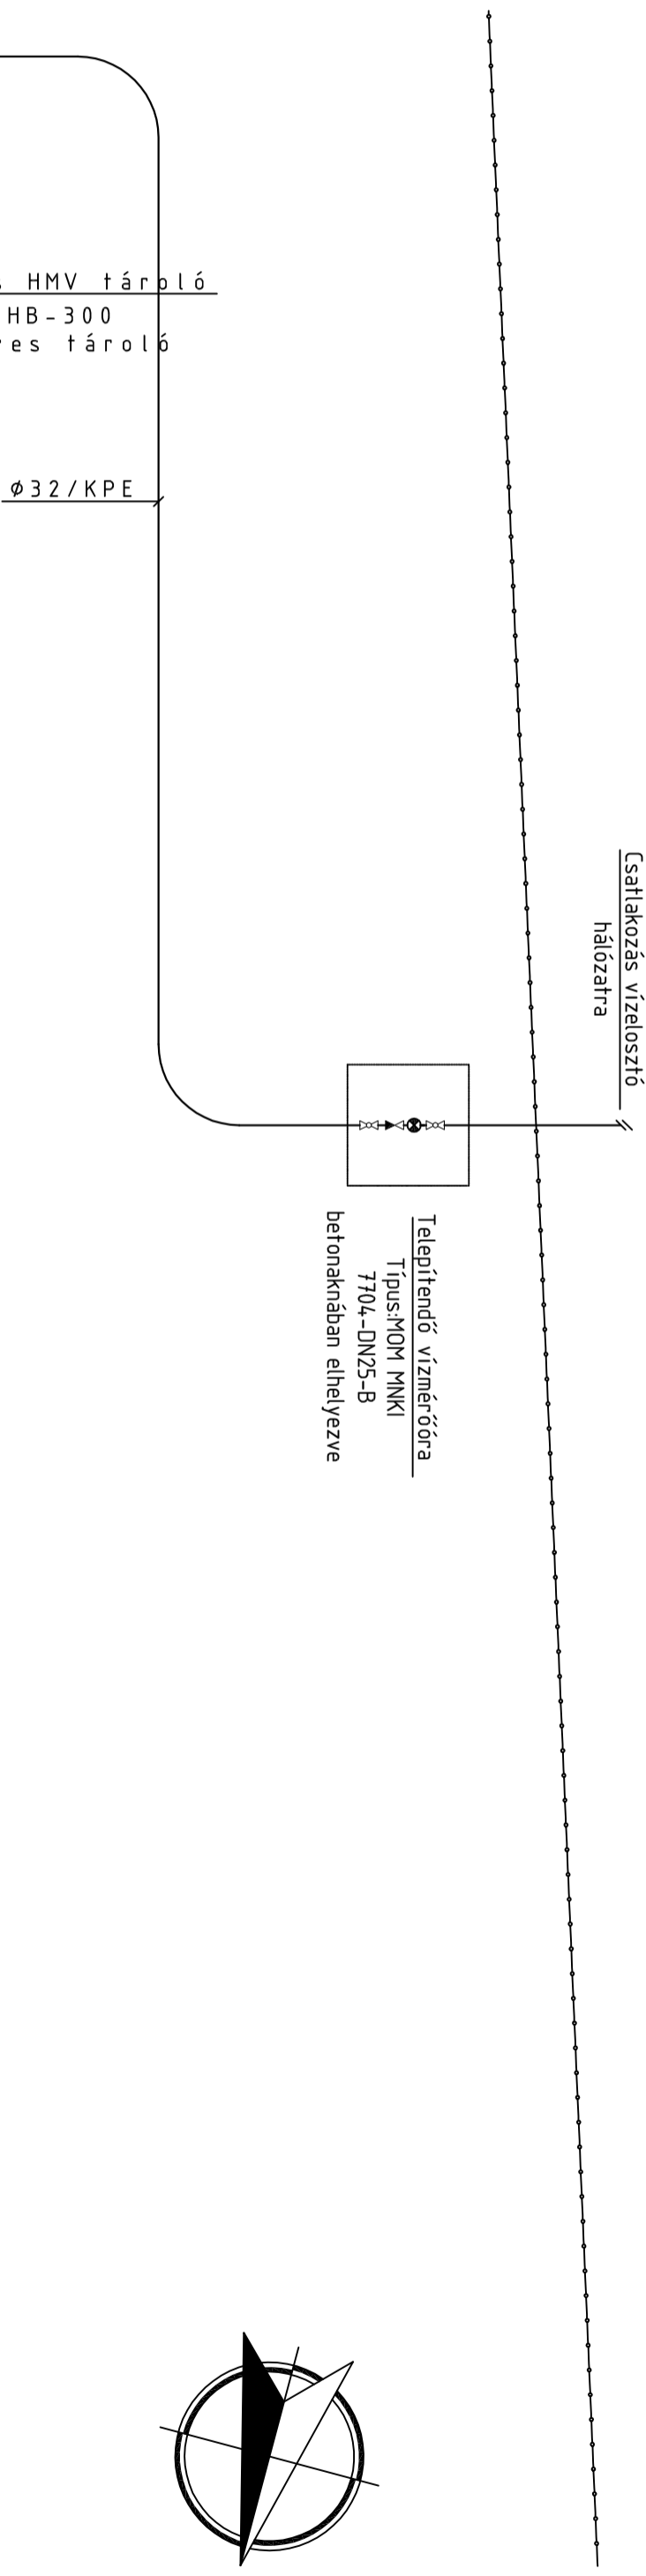

VÍZSZERELÉS ALAPRAJZ  
M 1 : 50

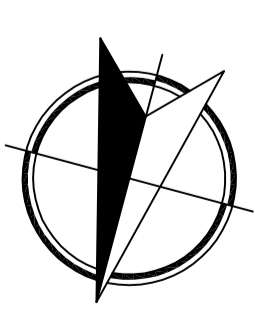

- JELMAGYARÁZAT:**
- Hidegvíz gerinc vezeték
  - Melegvív gerinc vezeték
  - Hidegvíz vezeték
  - Melegvív vezeték
  - Cirkulációs vezeték

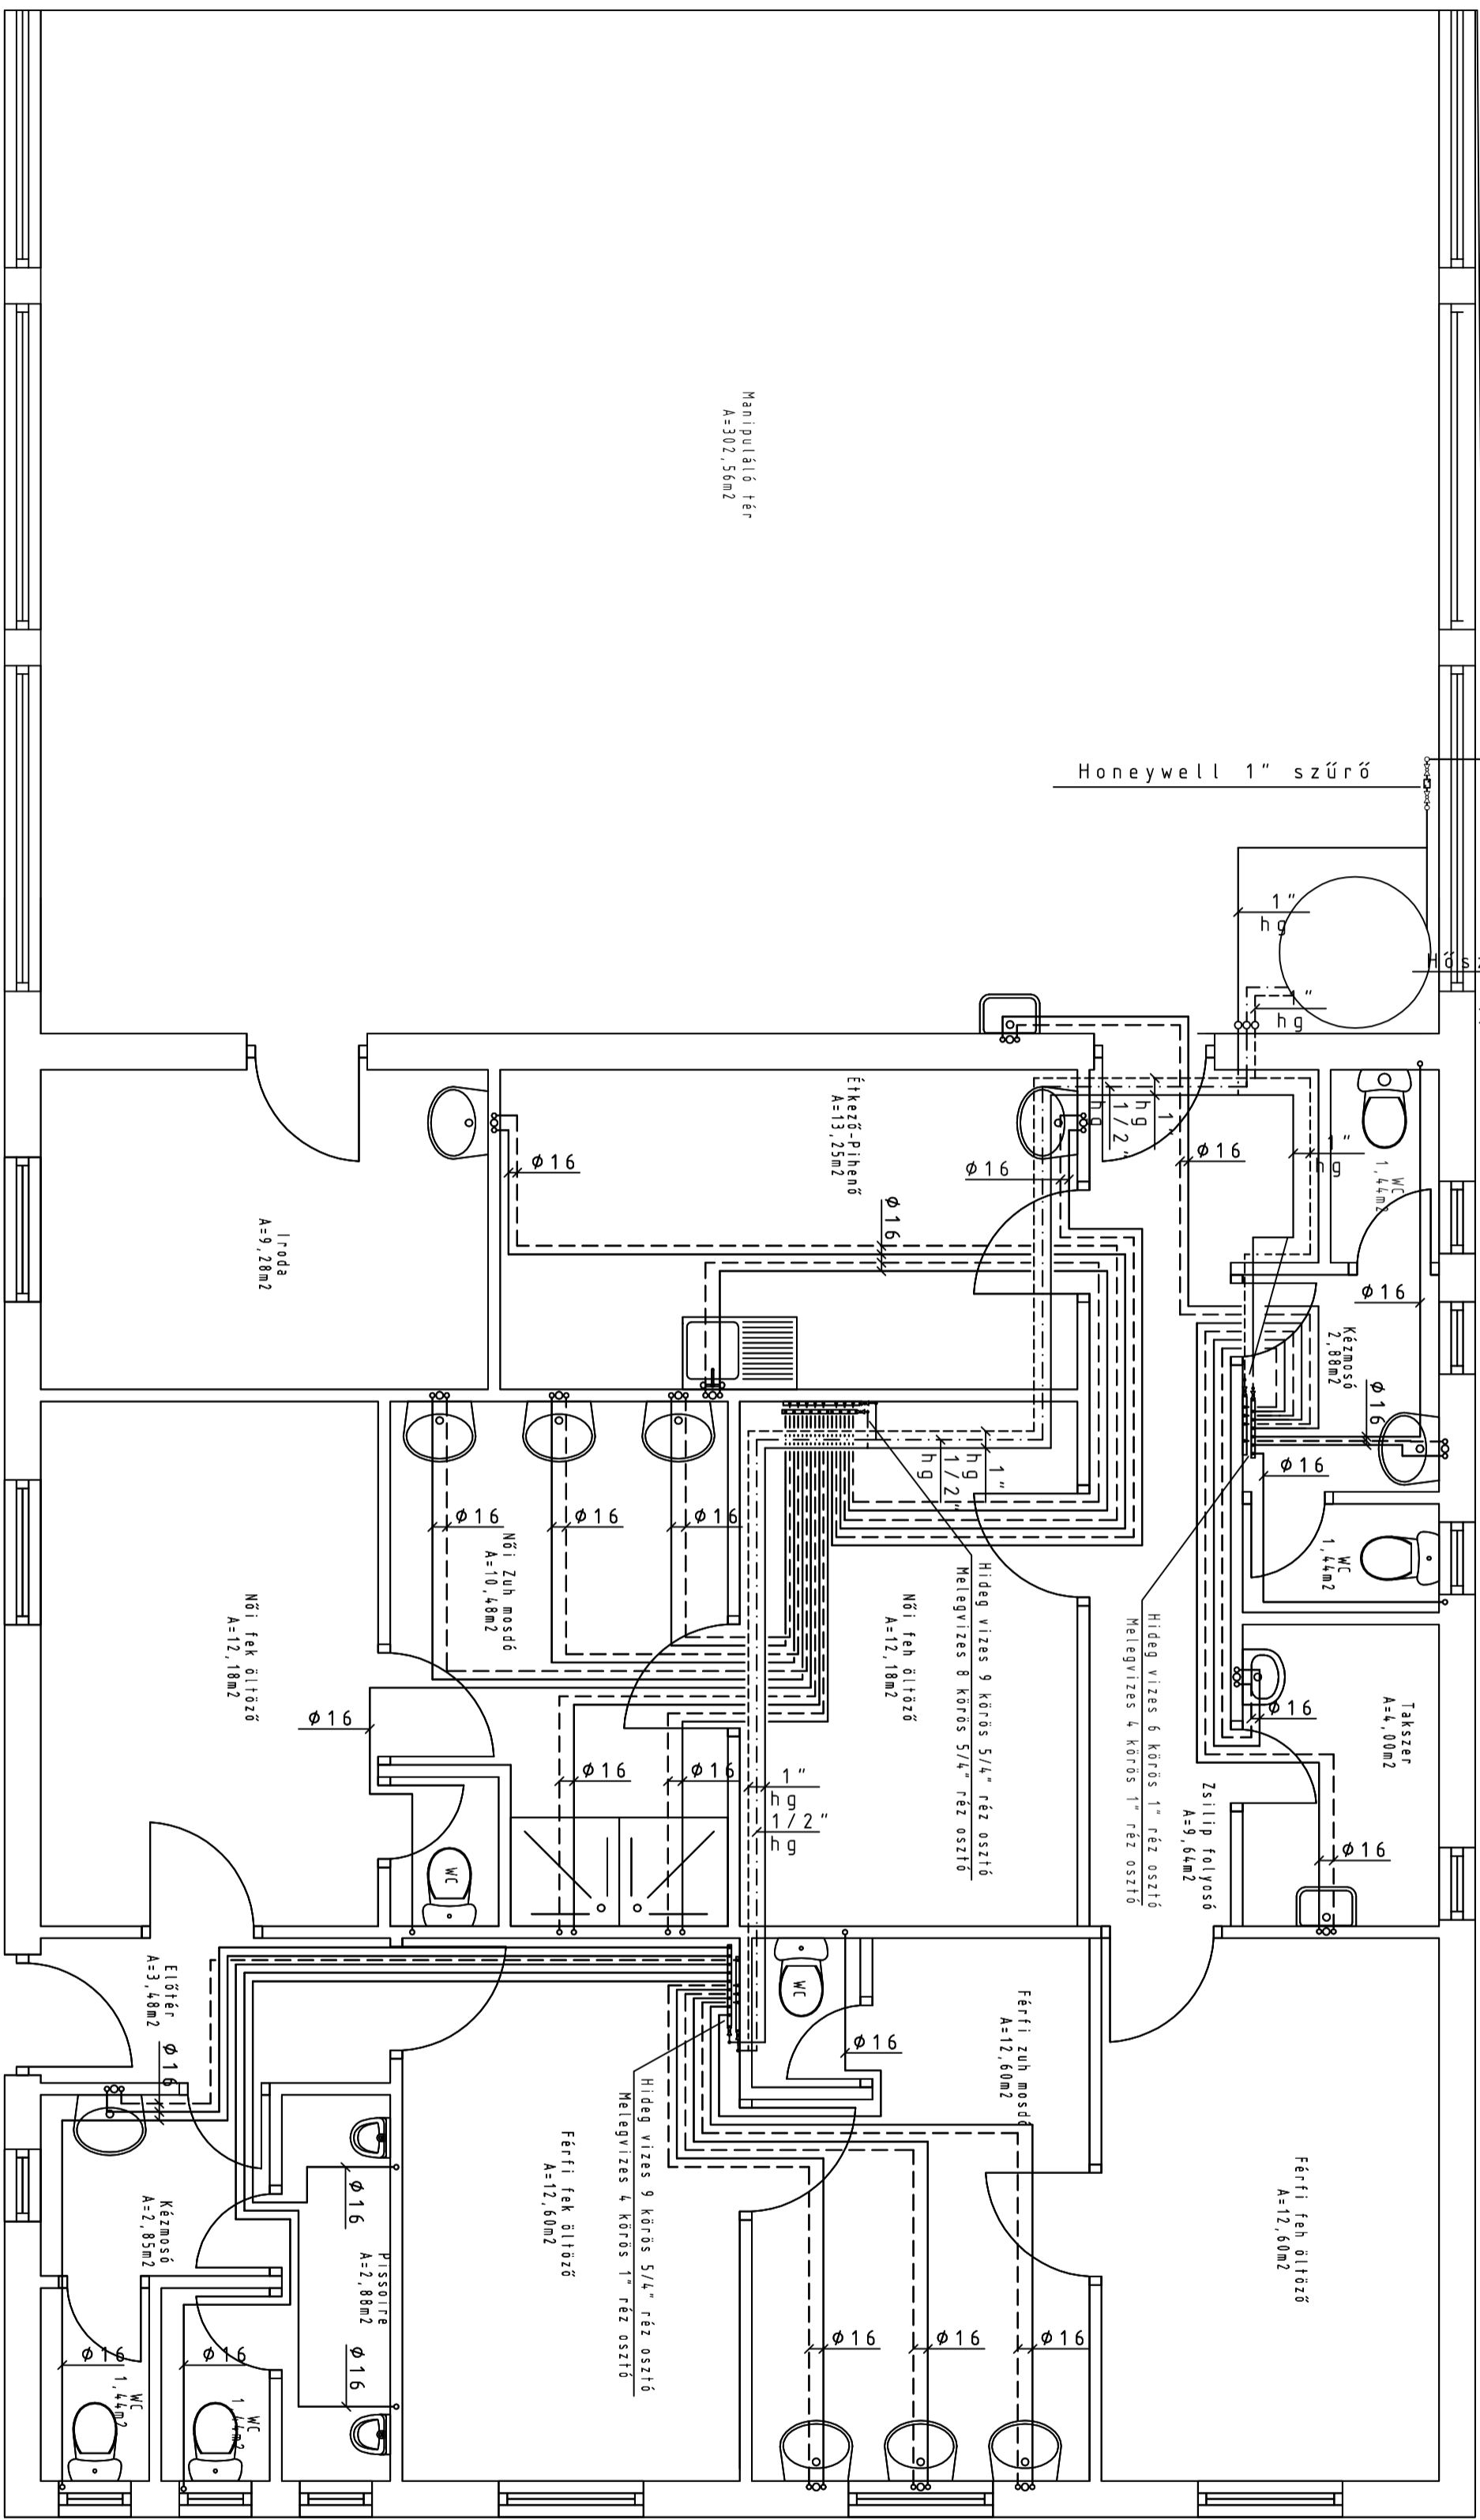

KELLETSZOL. Bt. – 06–30–305–9701		Méretarány: M 1:50
Megrendelő: Szentpéterszeg Község Önkormányzata 4121 Szentpéterszeg, Kossuth utca 45.		Dátum: 2017.05.
Építés helye: Ipari Terület Fejlesztés 4121 Szentpéterszeg HRSZ.:816/1		Tervező: Fórián Lajos Zsolt GT-09-162
Rajzmagyarozás: Vízszelvény alaprajz		Rajzszám: GV-01
		Tervezés: 20160720-2