


1. keresztmetszvény

út - 924 hrsz

0+143.4

M_h=1:100 M_v=1:100

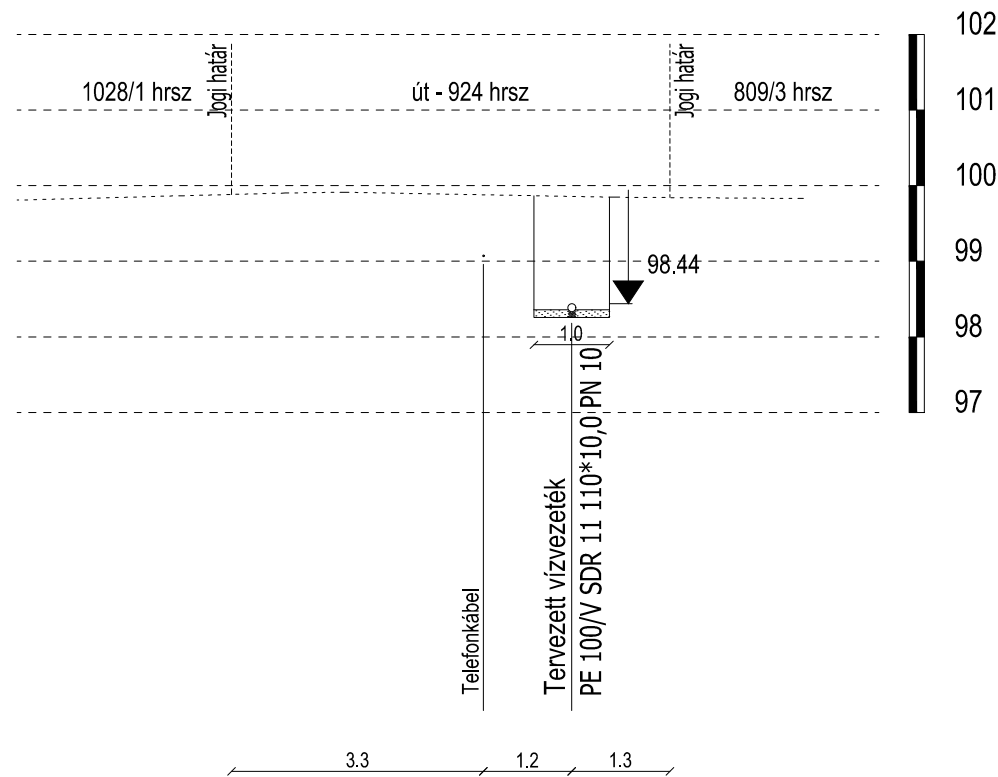


2. keresztmetszvény

816/2 hrsz

0+358.7

M_h=1:100 M_v=1:100

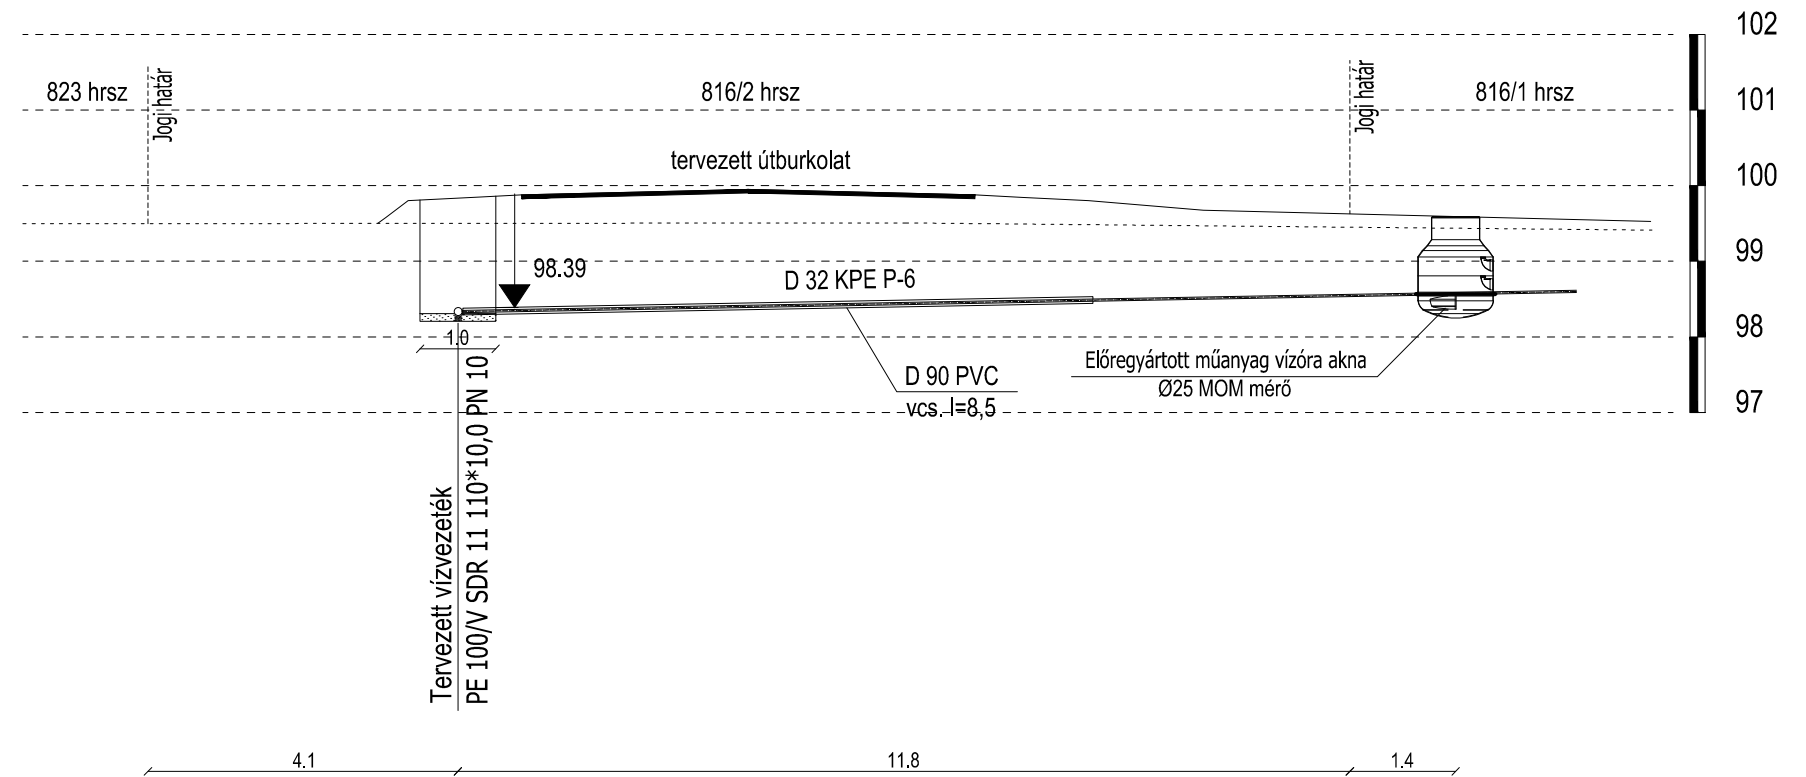

DOPPEL KFT 4400 Nyíregyháza Vasvári Pál utca 24. 1/4. sz.
 Tel/fax: 42/506-033 Mobil: 06-20/9561-688
 doppel@doppel.hu www.doppel.hu

Építető : SZENTPÉTERSZEG KÖZSÉG ÖNKORMÁNYZATA 4121 Szentpéterszeg Kossuth u. 45. sz.		Méretarány : 1 : 100
Rajz megnevezése : SZENTPÉTERSZEG IPARTERÜLET FEJLESZTÉSE KLAPKA utca és a 816/2 hrsz-on ÉPÜLŐ út KÖZÖTT VÍZVEZETÉK ÉPÍTÉSE VÍZVEZETÉK KERESZTSZELVÉNYEK		Dátum : 2017. 08.
		Tervfajta : Kiviteli
		Törzsszám : 12 / 2016.
Ügyvezető igazgató : Orosz Tamás	Felelős tervező : Orosz Tamás VZ-T / 15-0041	Szerkesztő : Beleznai Judit
		Ez a terv szerzői jogi védelemben részesül! MMK reg. sz. : C-15-000154