


DÚCOLT MUNKAÁROK KIALAKÍTÁSA

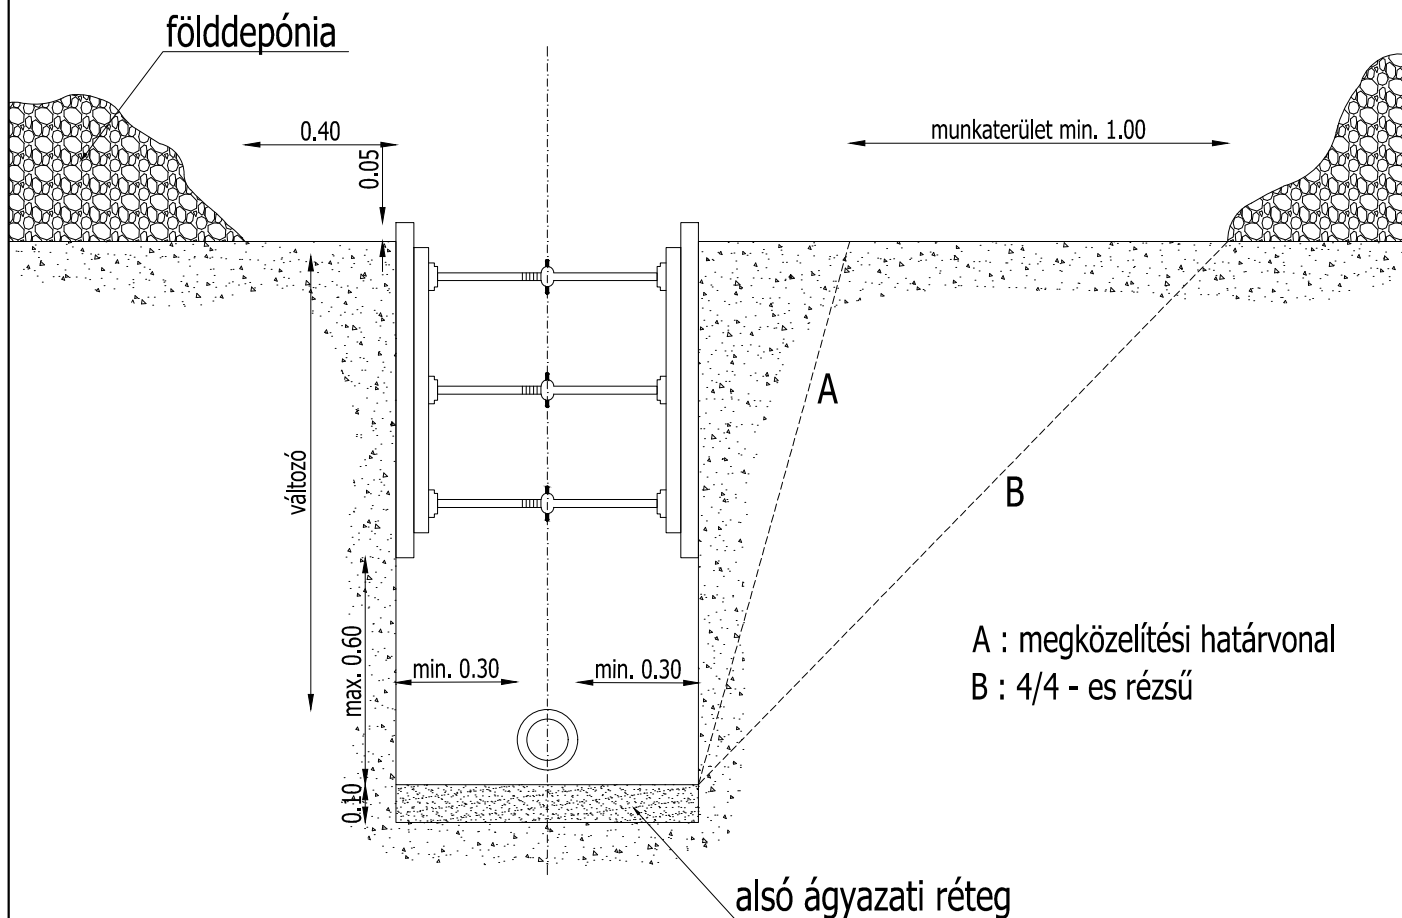

DOPPEL

KFT

4400 Nyíregyháza Vasvári Pál utca 24. I/4. sz.
Tel/fax: 42/506-033 Mobil: 06-20/9561-688
doppel@doppel.hu www.doppel.hu

Építtető : SZENTPÉTERSZEG KÖZSÉG ÖNKORMÁNYZATA 4121 Szentpéterszeg Kossuth u. 45. sz.		Méretarány :
Rajz megnevezése : SZENTPÉTERSZEG IPARTERÜLET FEJLESZTÉSE KLAPKA utca és a 816/2 hrsz-on ÉPÜLŐ út KÖZÖTT VÍZVEZETÉK ÉPÍTÉSE MUNKAÁROK DÚCOLÁSA		Dátum : 2017. 08.
		Tervfajta : Kiviteli
		Törzsszám : 12 / 2016.
		Rajz jele : V - 5
Ügyvezető igazgató : Orosz Tamás	Felelős tervező : Orosz Tamás VZ-T / 15-0041	Szerkesztő : Beleznai Judit
		Ez a terv szerzői jogi védelemben részesül! MMK reg. sz. : C-15-000154