



Levegővíz hőszivattyú
Típus: Midea MHA-V14W/D2V1

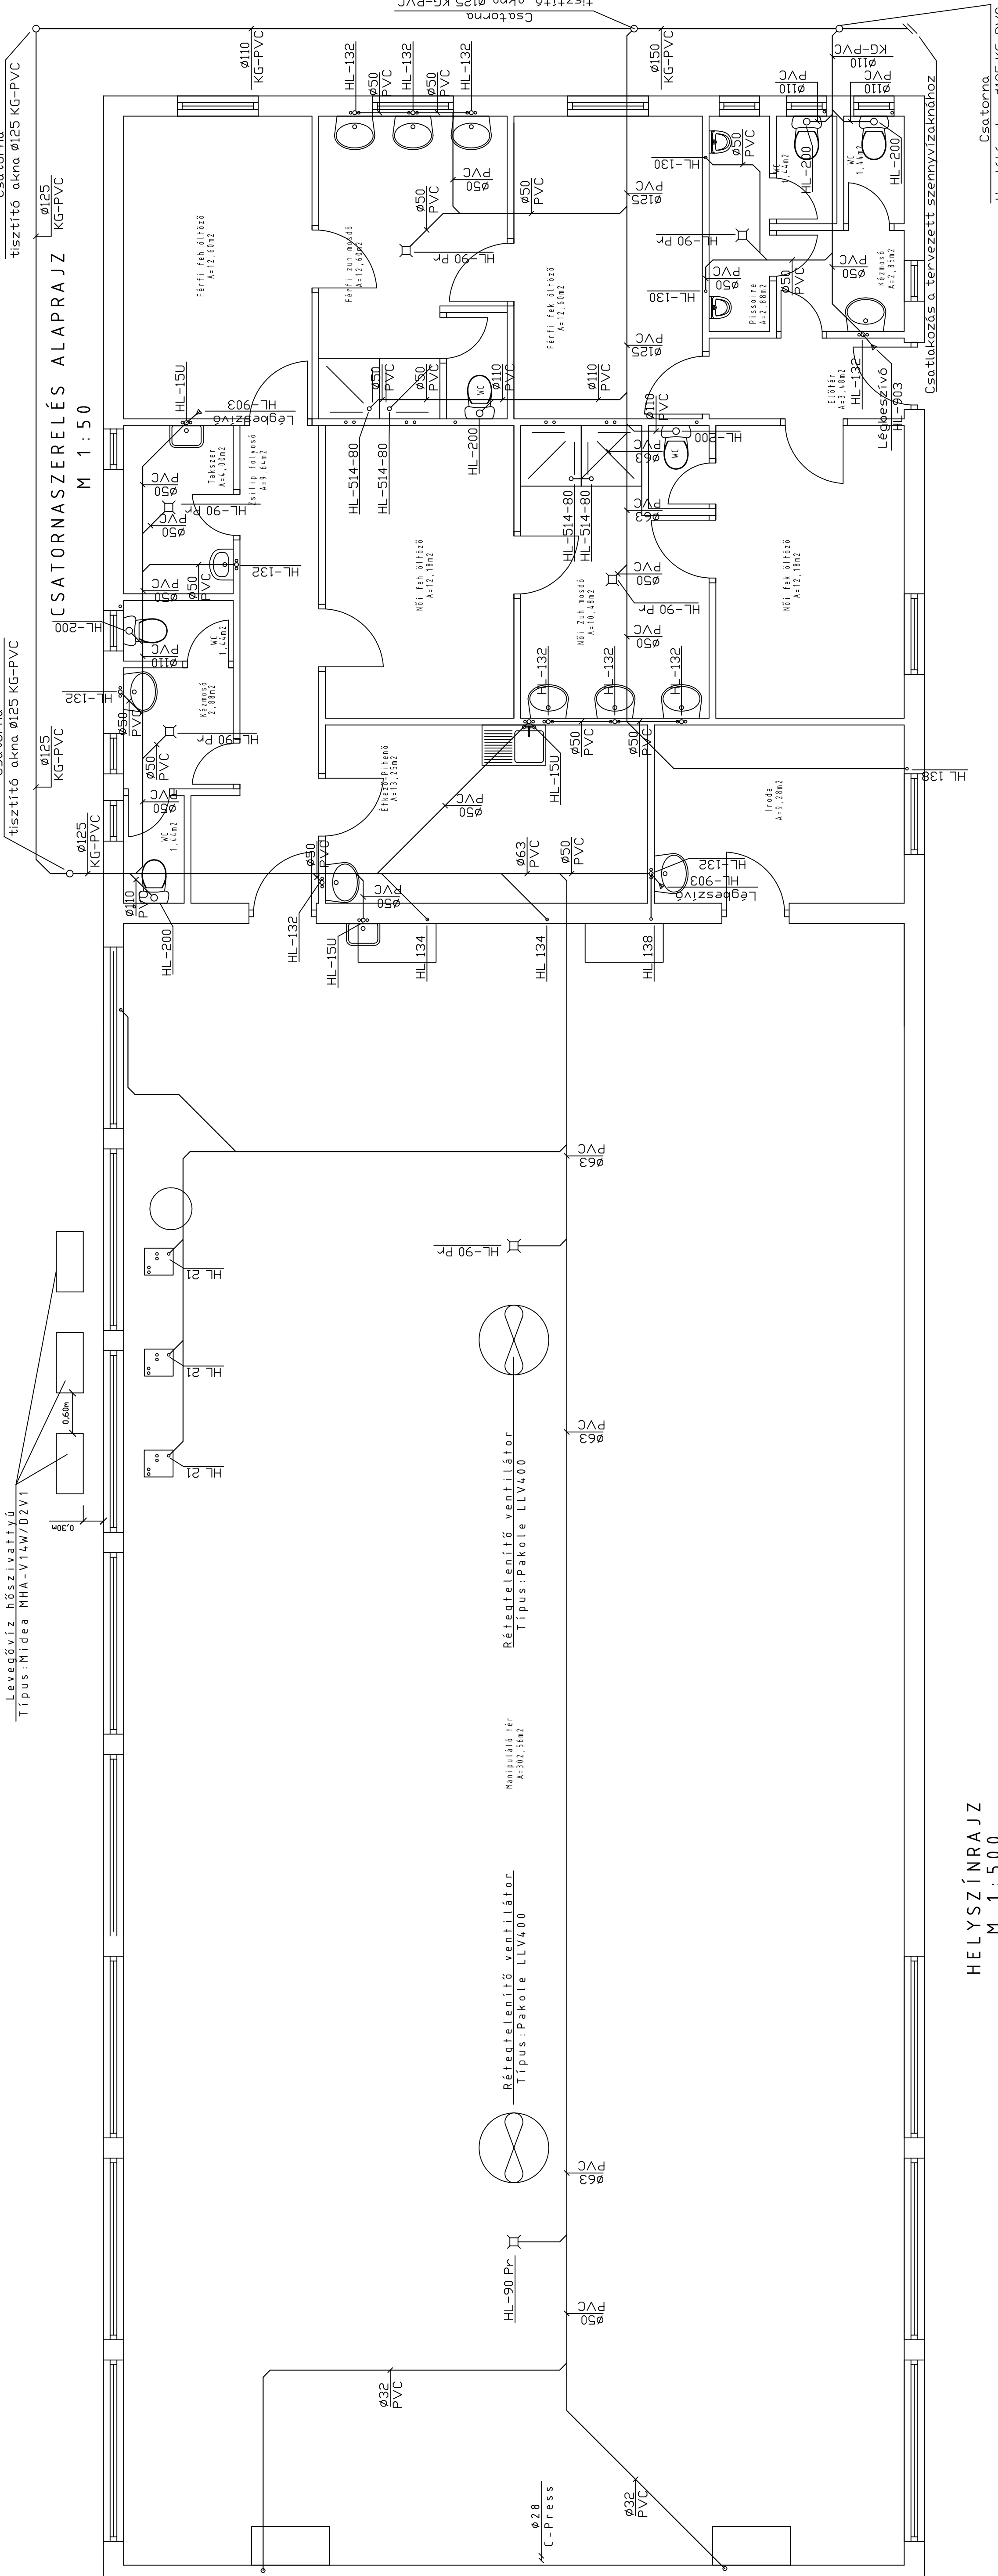

HELYSZÍNRAJZ M 1 : 5 0 0

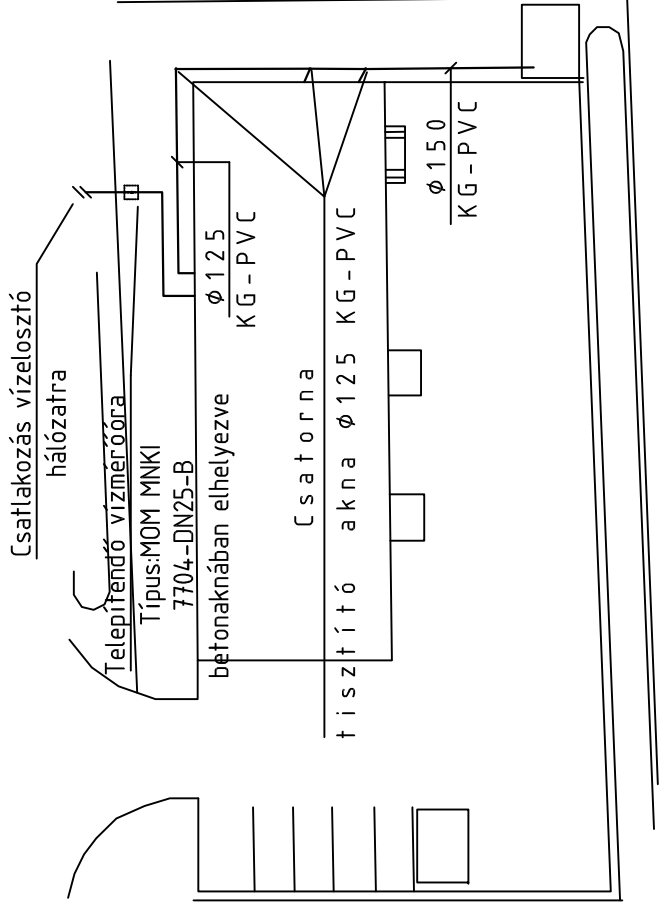

JELMAGYARÁZAT:

— Csatorna vezeték

KELLESIKAI Bt. - 06-30-305-9701	
Megrendelő: Szentpéterszeg Községi Önkormányzata 4121 Szentpéterszeg, Kossuth utca 45.	Méretarány: M 1:50
Építés helye: Iparterületi Fejlesztés 4121 Szentpéterszeg HRSZ-310/1	Dátum: 2017.05.
Rövidmegnevezés: Csatorna szerelés alaprajz	Tervező: 20160720-2
Tervező: Fórián Lajos Zsolt GT-09-162	Regisztráció: GCS-01