


KAPCSOLÁSI RAJZ

M 1:50

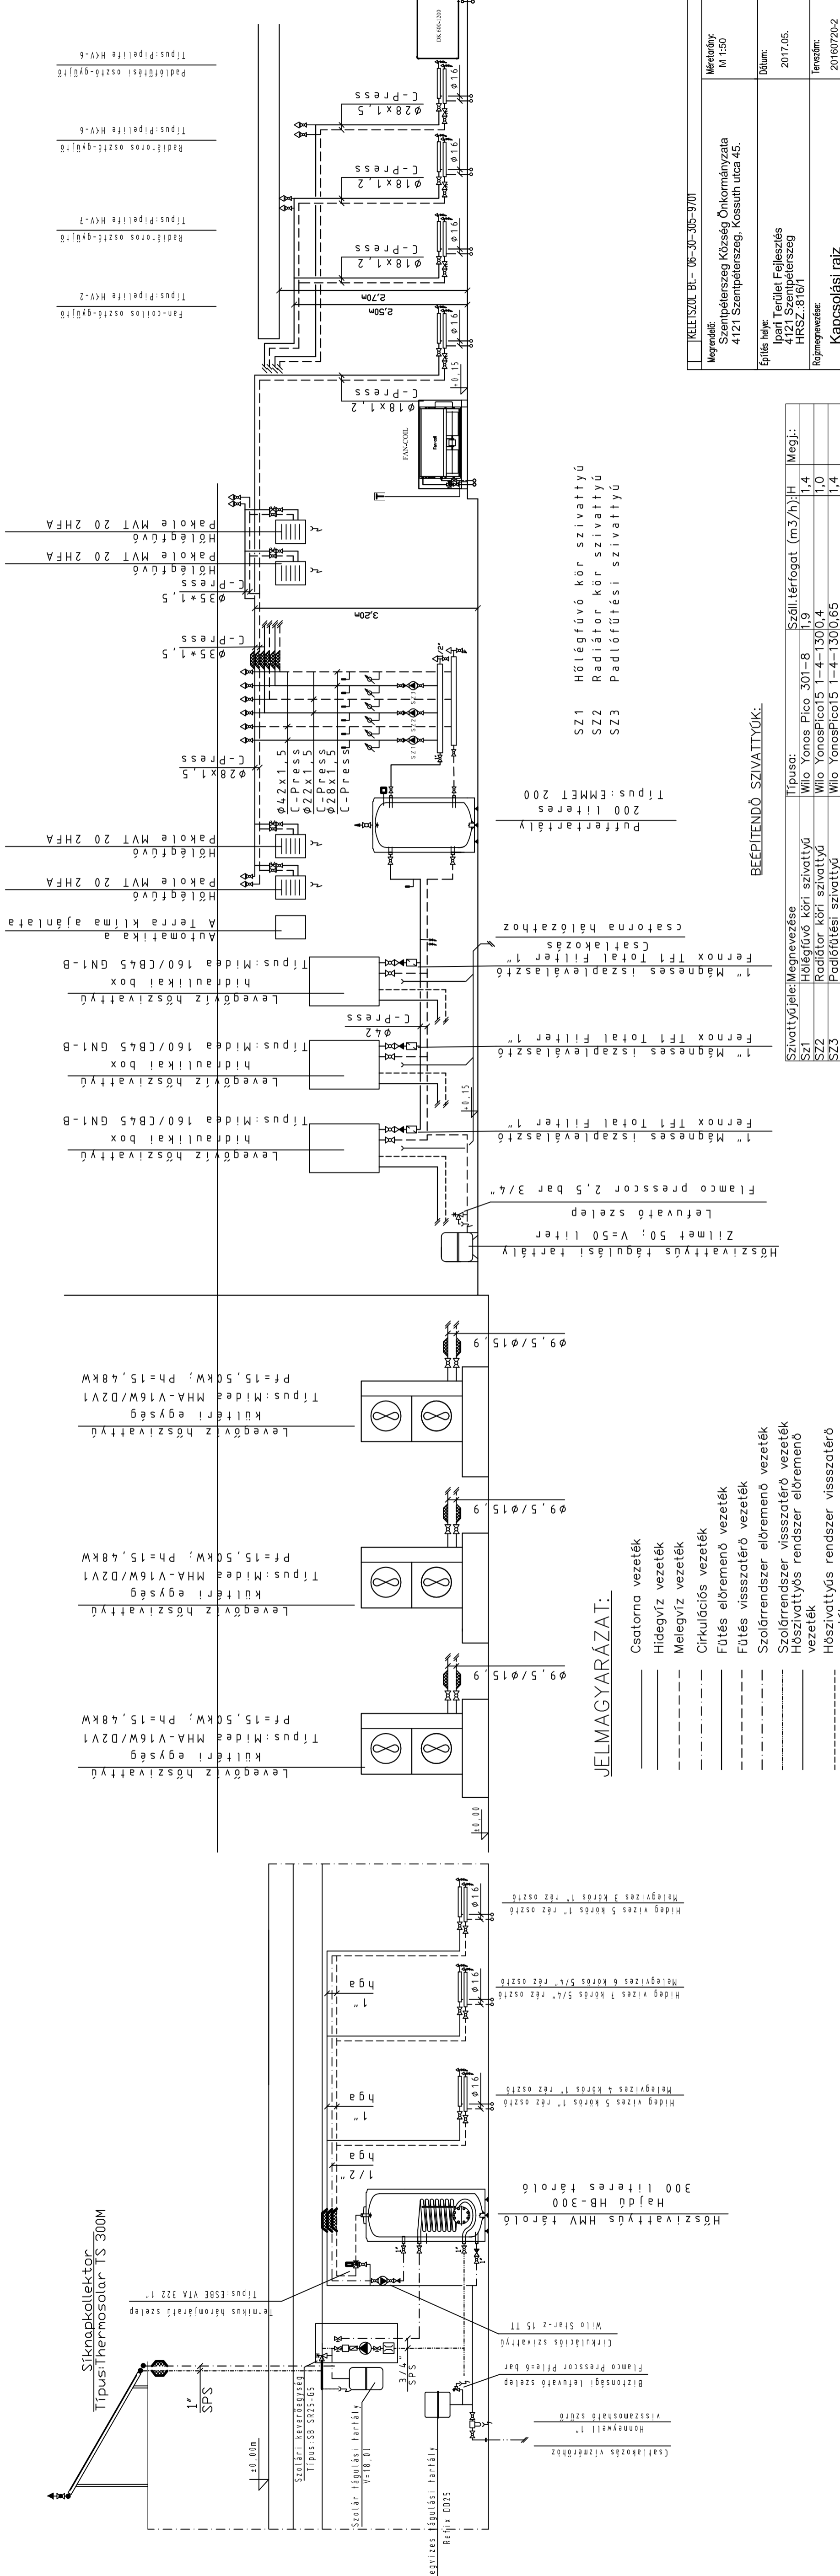

JELMAGYARÁZAT:

- Csatorna vezeték
- Hidegvíz vezeték
- Melegvíz vezeték
- - - - - - Cirkulációs vezeték
- Fűtés előremenő vezeték
- Fűtés visszatérő vezeték
- - - - - - Szolárrendszer előremenő vezeték
- - - - - - Szolárrendszer visszatérő vezeték
- - - - - - Hőszivattyús rendszer előremenő vezeték
- - - - - - Hőszivattyús rendszer visszatérő vezeték
- - - - - - Szobatermosztát
- - - - - - Csőhéjszigetelés

BEEPÍTENDŐ SZIVATTYÚK:

Szivattyújele:	Megnevezése	Típusa:	Szállítótérfogat (m ³ /h):	H	Megj.:
SZ1	Hőlégfűvő köri szivattyú	Wilo Yonos Pico 301-8	1,9		1,4
SZ2	Rádioros köri szivattyú	Wilo YonosPico15 1-4-1300,4			1,0
SZ3	Padlófűtési szivattyú	Wilo YonosPico15 1-4-1300,65			1,4

SZ1 Hőlégfűvő kör szivattyú
 SZ2 Rádioros kör szivattyú
 SZ3 Padlófűtési szivattyú

- Fan-coilos osztó-gyűjtő
Típus: Pipelife HKV-2
- Rádioros osztó-gyűjtő
Típus: Pipelife HKV-7
- Rádioros osztó-gyűjtő
Típus: Pipelife HKV-6
- Padlófűtési osztó-gyűjtő
Típus: Pipelife HKV-6

KELLETSZOLÓ BT-106-30-305-9701	
Méretarány: M 1:50	Megrendelő: Szentpéterszeg Község Önkormányzata 4121 Szentpéterszeg, Kossuth utca 45.
Dátum: 2017.05.	Építész nevéje: Ipari Terület Fejlesztés 4121 Szentpéterszeg HRSZ.:816/1
Rajzszám: 20160720-2	Rajzmegevezető: Kapcsolási rajz
Rajzszám: GK-01	Tervező: Fórián Lajos Zsolt GT-09-162